


Navrhovateľ: SEPS a.s.	
Vedenie 2x400 kV lokalita Bystričany - Križovany	
Správa o hodnotení vplyvov na ŽP	
Vypracoval: ENVIRO-TATRY s.r.o.	máj 2012
Technický výkres stožiaru 2x400 kV, typ DONAU (N-nosný)	Príloha č. 6A

SÚDOK
2x400kV

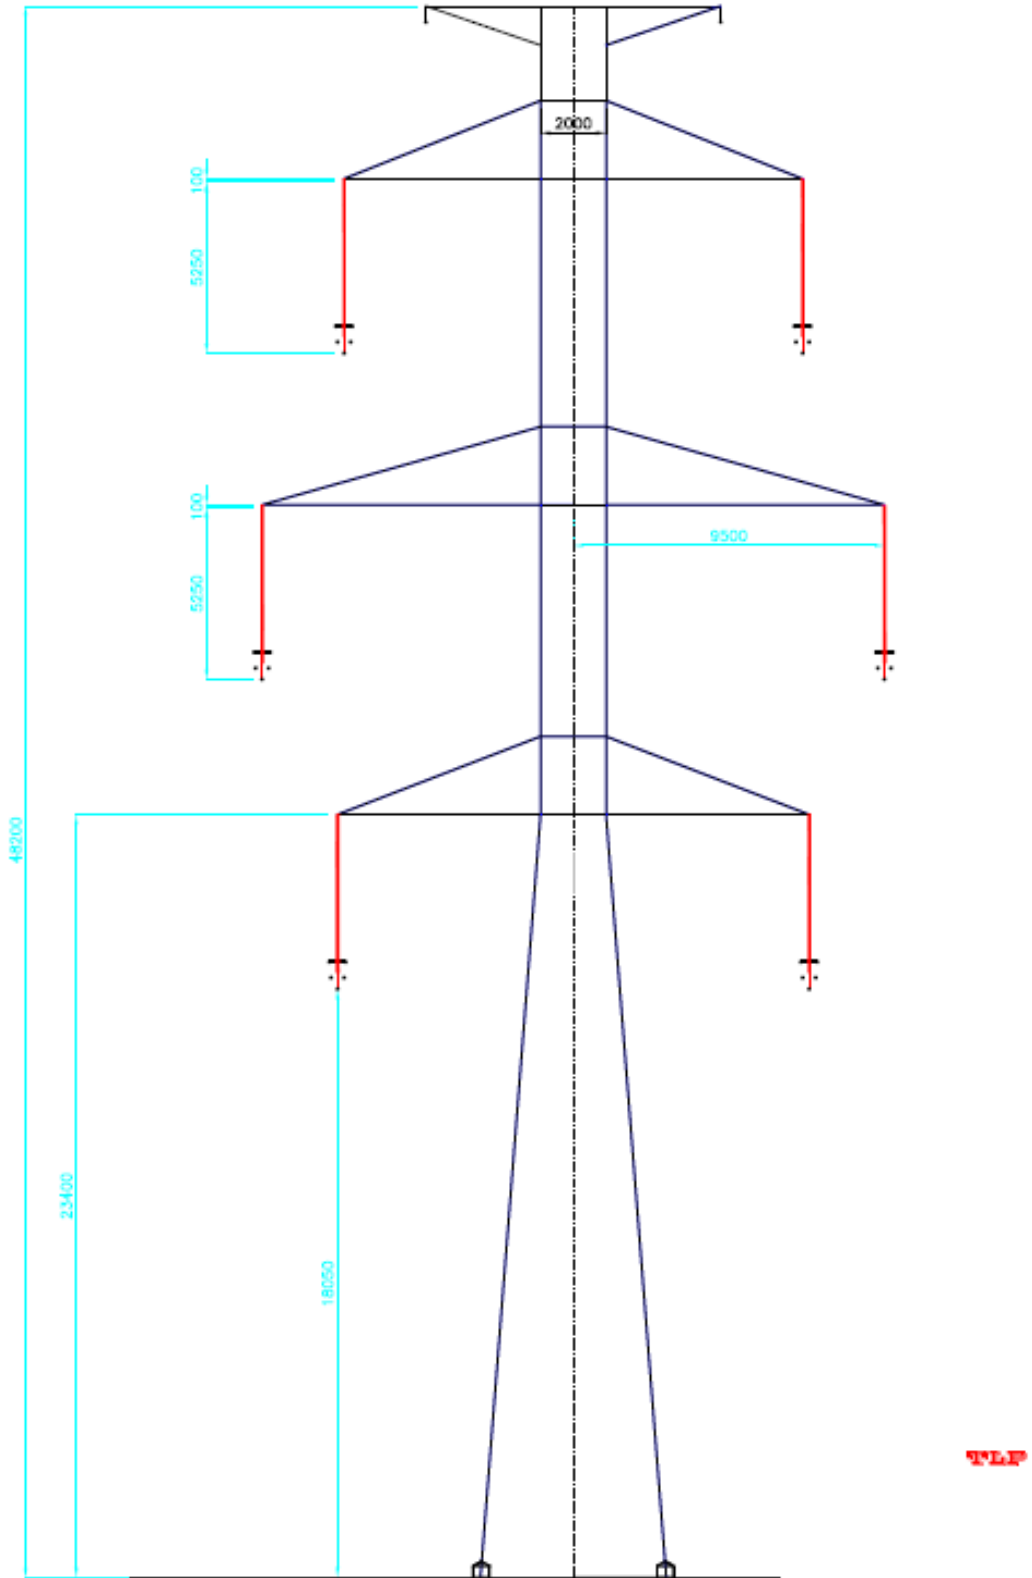

Navrhovateľ: SEPS a.s.

Vedenie 2x400 kV lokalita Bystričany - Križovany

Správa o hodnotení vplyvov na ŽP

Vypracoval: ENVIRO-TATRY s.r.o.

máj 2012

**Technický výkres stožiaru 2x400 kV,
typ SÚDOK (N-nosný)**

Príloha č. **6B**